



Grundrisse und Ansichten

Legende


- Bestehend
- Neu

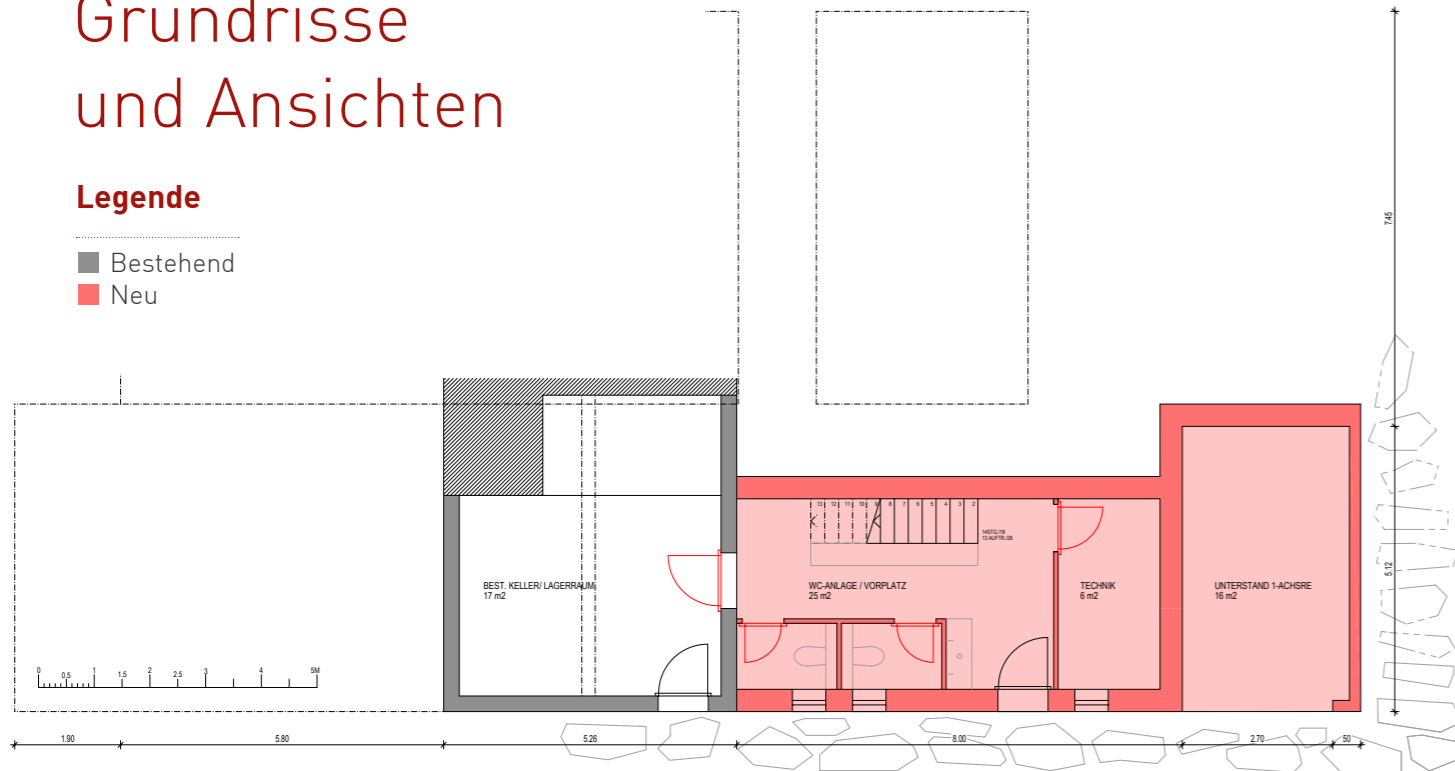

Grundriss Untergeschoss


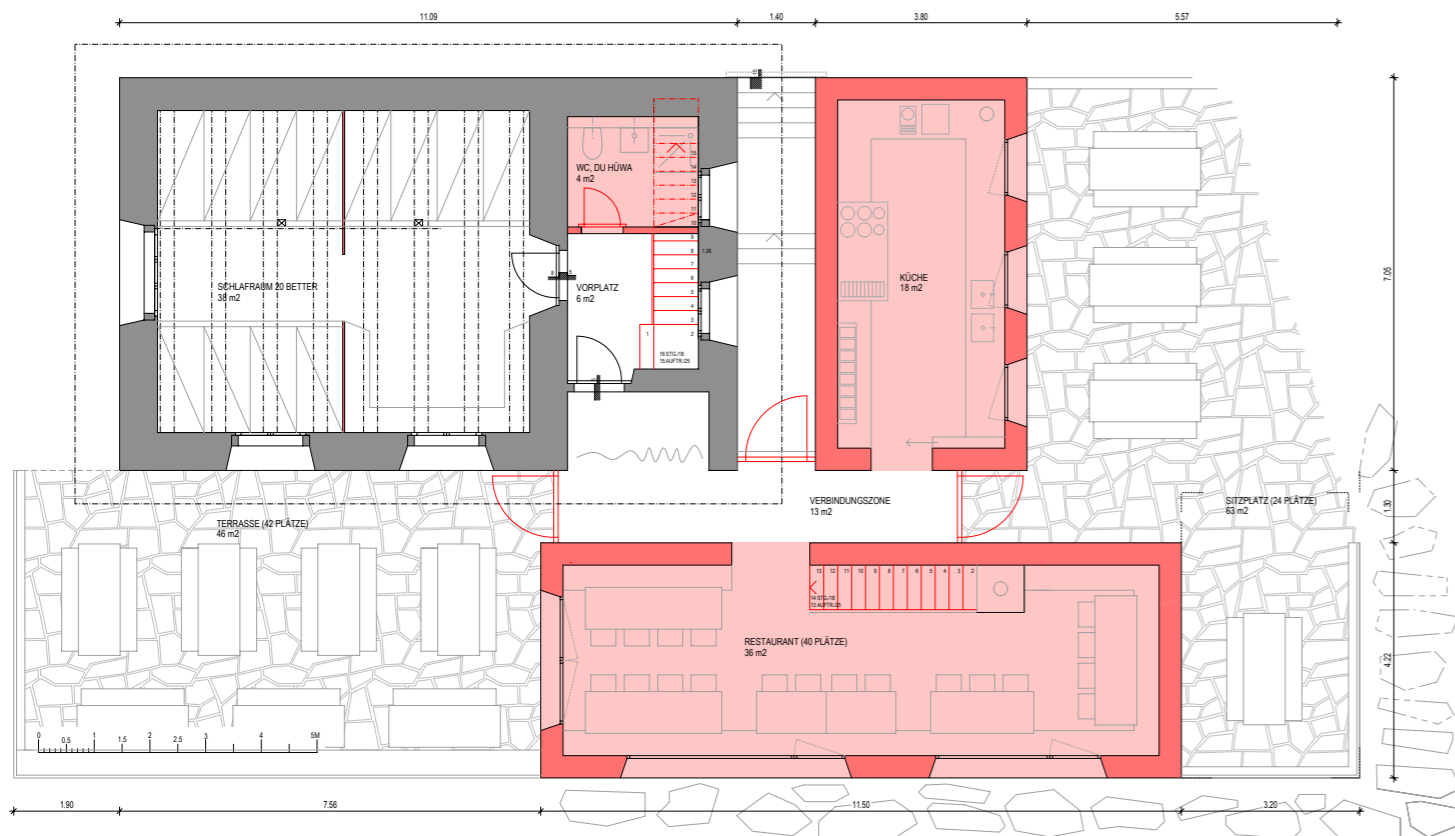


Grundriss Erdgeschoss

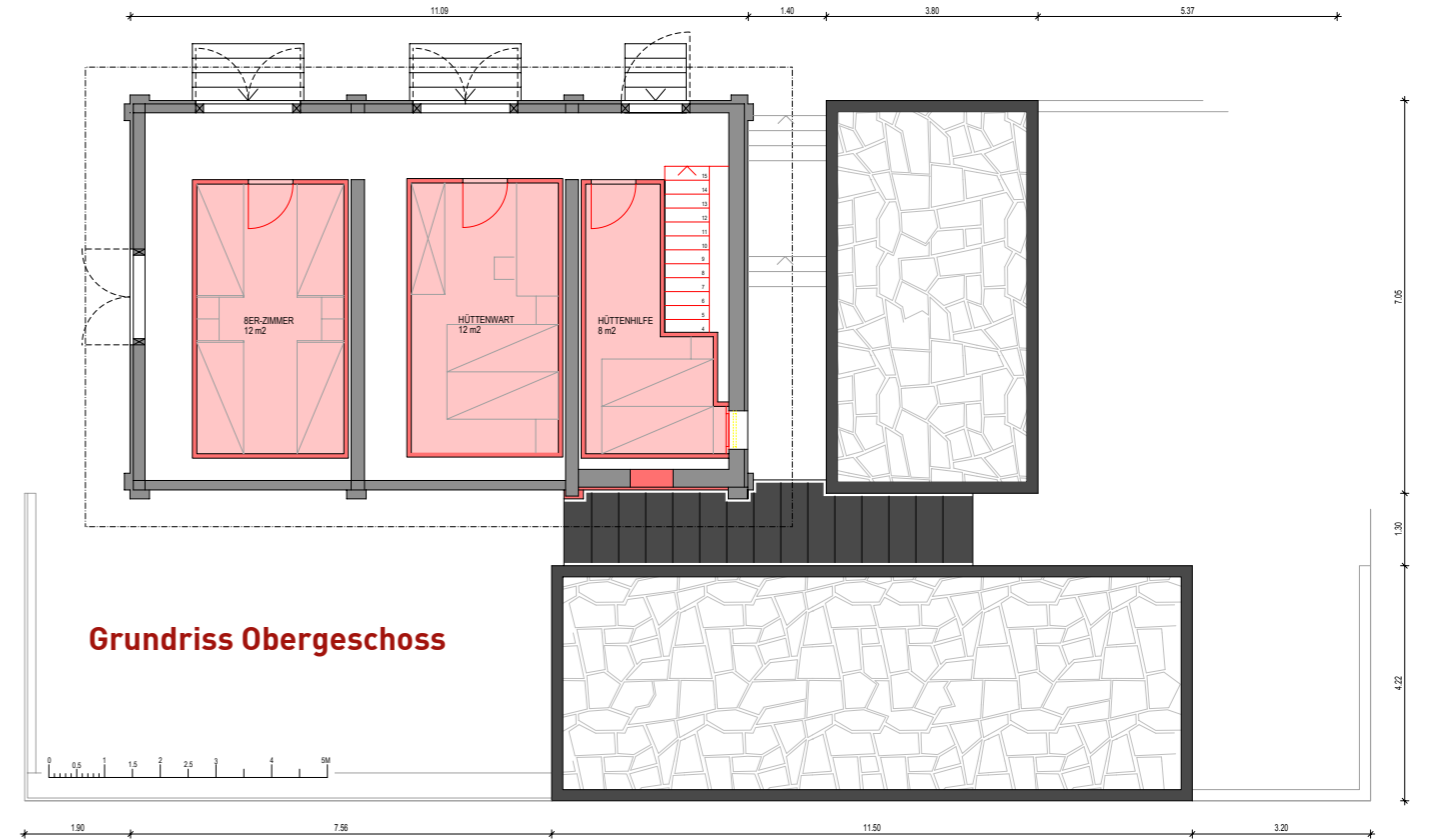

Grundriss Obergeschoss

Ansicht Fassade Nord

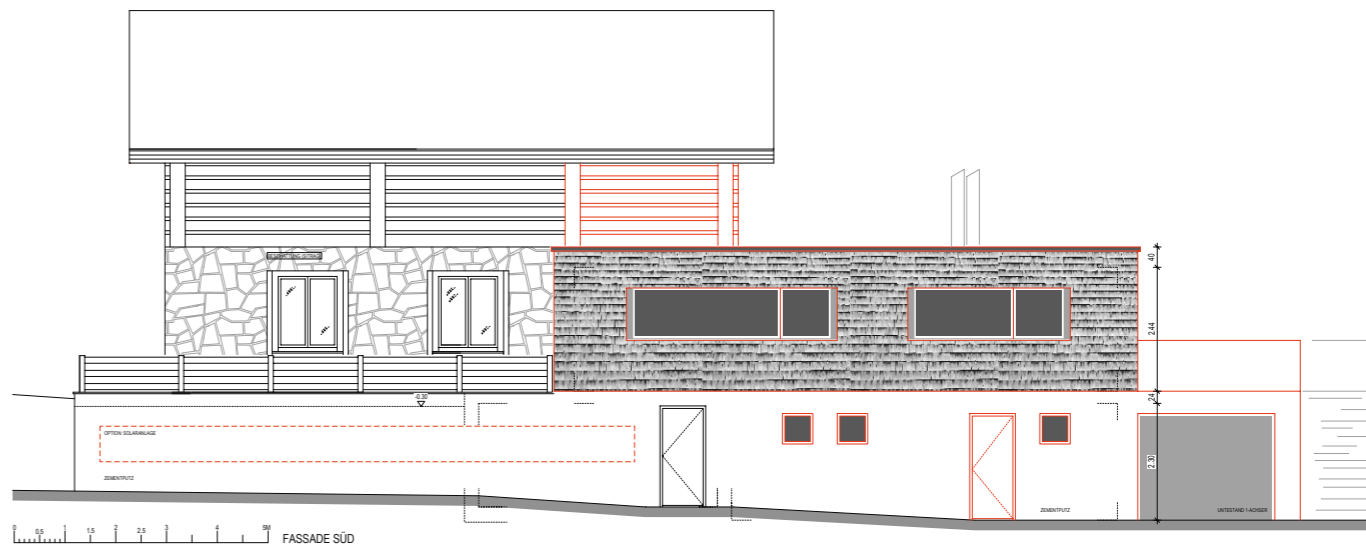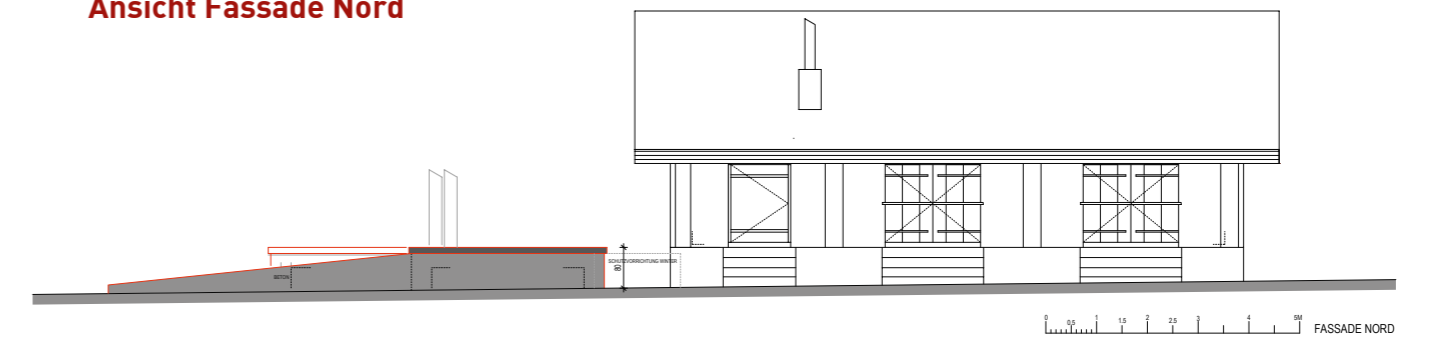

Ansicht Fassade Süd